

Prezydent m.st. Warszawy

Województwo

mazowieckie

Powiat

m.st. Warszawa

Miejscowość

Warszawa

Jednostka ewidencyjna 146510_8, Dzielnica Śródmieście

Obręb numer:

0208

nazwa:

5-02-08

BG-UE-E-II.6621.4075.2017.SWI

WYPIS I WYRYS

Wypis z rejestru gruntów

Nr jednostki rejestrowej **G.5**

właściciel

WARSZAWSKI UNIWERSYTET MEDYCZNY

02-091 WARSZAWA, ŻWIRKI I WIGURY 61

Udział : 1/1

Ark. mapy	Numer działki	Bliższe określenie położenia	Opisy użytków	Ozn. uż. i kont. klasyf.	Powierzchnia		Nr księgi wieczystej	
					użytków w ha	działki w ha		
	21	UL. MIODOWA 18 UL. MIODOWA 18	inne tereny zabudowane	Bi	0.1978	0.1978	WA4M/00347159/8	
Id dz: 146510_8 0208.21 Adres: WARSZAWA, UL. MIODOWA 18					R a z e m :	0.1978	0.1978	

Słownie: tysiąc dziewięćset siedemdziesiąt osiem m. kw.

Sporządzono według stanu na dzień: 14.09.2017

Integralną częścią niniejszego wypisu z rejestru gruntów jest wyrys z mapy ewidencyjnej

Sporządził(a): Stefania Wieczorek

Urząd Miasta Stołecznego Warszawy

Biuro Geodezji i Katastru

02-567 Warszawa, ul. Sandomierska 12

Dokument niniejszy jest przeznaczony do dokonywania wpisu w księdze wieczystej

z up. PREZYDENTA M.ST. WARSZAWY

Jołanta Dąbrowiecka

Kierownik w Biurze

Udostępniania Danych Ewidencji Gruntów i Budynków

w Wydziale Udostępniania Danych

Ewidencji Gruntów i Budynków

w Biurze Geodezji i Katastru

(Imię i nazwisko osoby reprezentującej organ)

Warszawa, dnia 14.09.2017 r.


(Pieczęć urzędowa)

PREZYDENT
m.st. WARSZAWY

WYRYS Z MAPY EWIDENCYJNEJ Skala 1: 500
woj. MAZOWIECKIE, Warszawa
Jednostka ewidencyjna: 146510_8, Dzielnica Śródmieście
Obręb numer: 0208 5-02-08
Działka: 21



BG-UE-E-II.6621.4075.2017.SWI

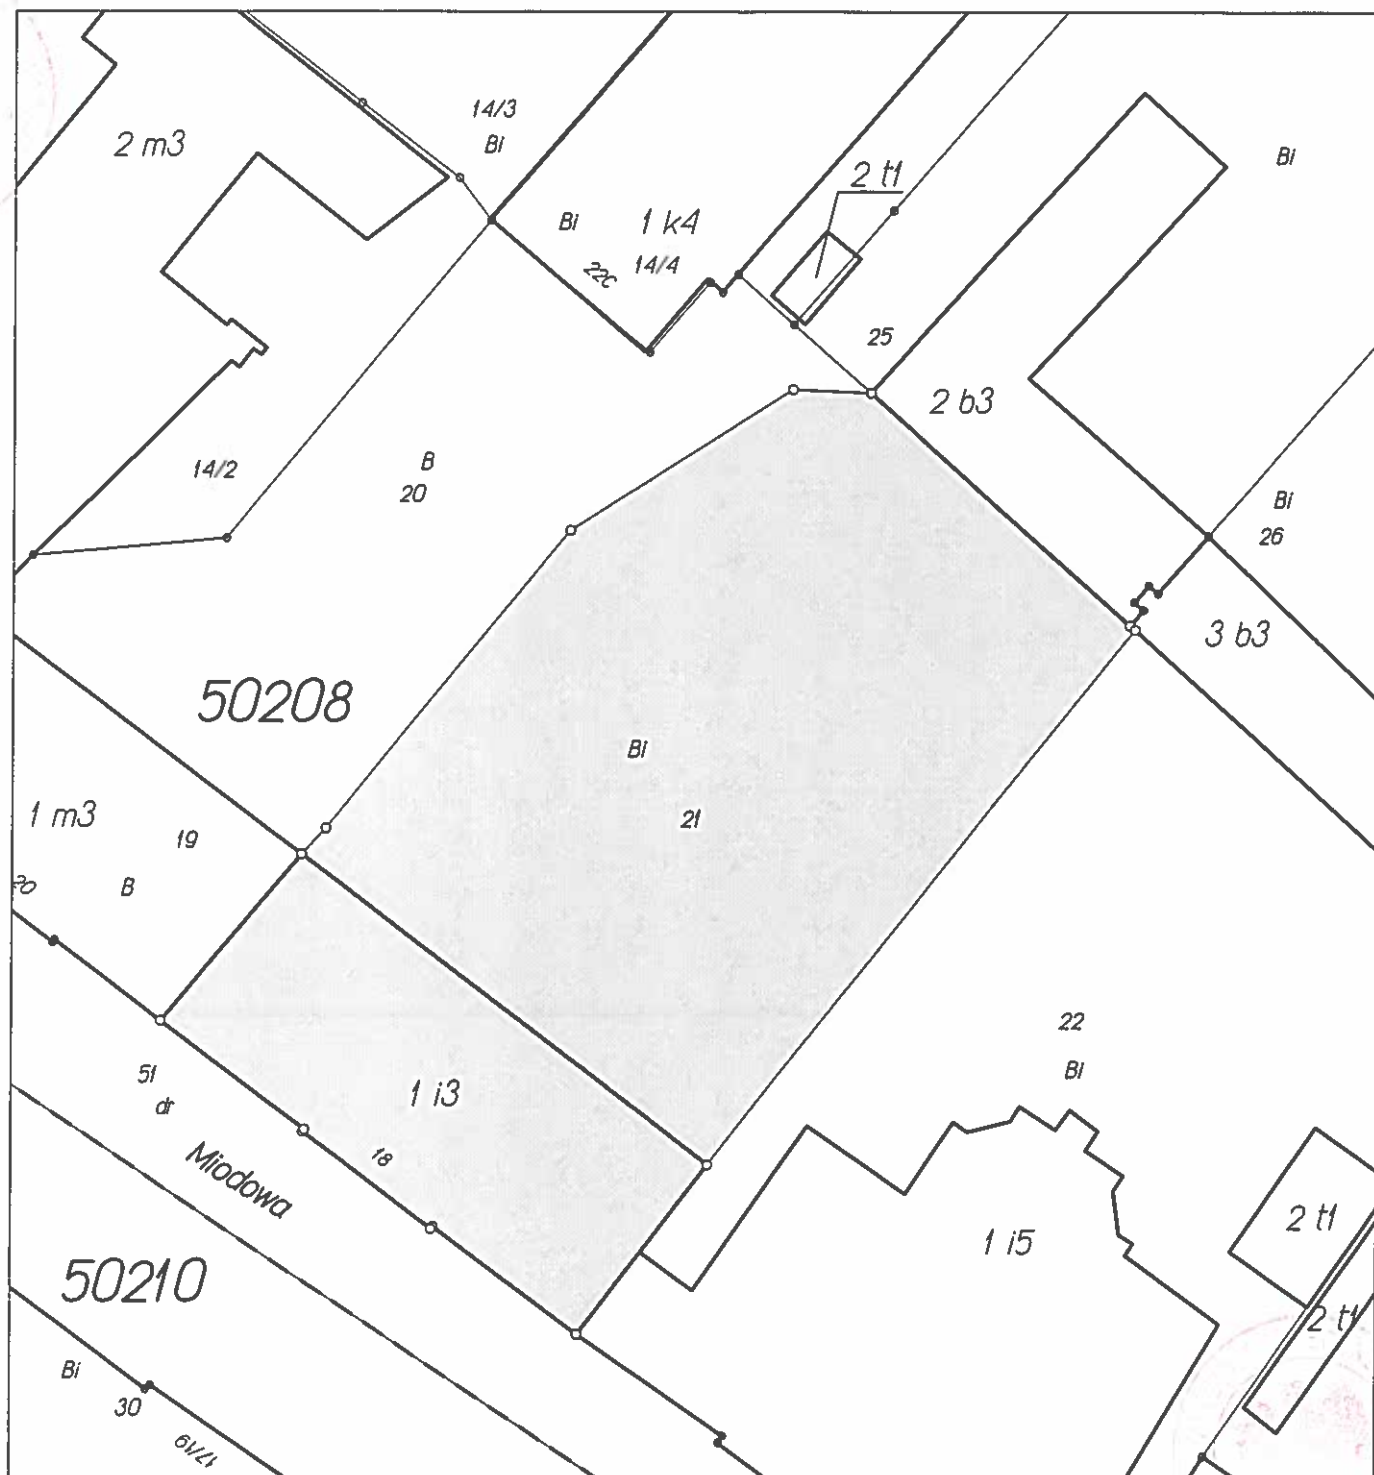

Integralną częścią niniejszego wyrysu z mapy ewidencyjnej jest wypis z rejestru gruntów

Dokument niniejszy jest przeznaczony do dokonania wpisu w Księdze Wieczystej.

Opracowano systemem GEO-MAP. Wydrukował(a): Stefania Wieczorek dnia: 2017.09.14 godz.: 13:31:17

Sporządzono: Urząd m.st. Warszawy Biuro Geodezji i Katastru 02-567 Warszawa ul. Sandomierska 12

PREZYDENTA M.ST. WARSZAWY
Jolanta Dąbrowiecka
Kierownik II Działu
Udostępniania Danych Ewidencji Gruntów i Budynków
w Wydziale Udostępniania Danych
Ewidencji Gruntów i Budynków
w Biurze Geodezji i Katastru