


ARZ  
S 2014  
456

OTWÓR W ŚCIANIE NA WYSZCZEGÓLNIENIACH  
O WYMIARACH 50x20  
KRATA KONTAKTOWA W DWÓCH  
RZĘDACH PO 5 SZT, 93x75x93mm

### Załącznik nr 1

1.83	POM. P
2.63	GRE
24.9	

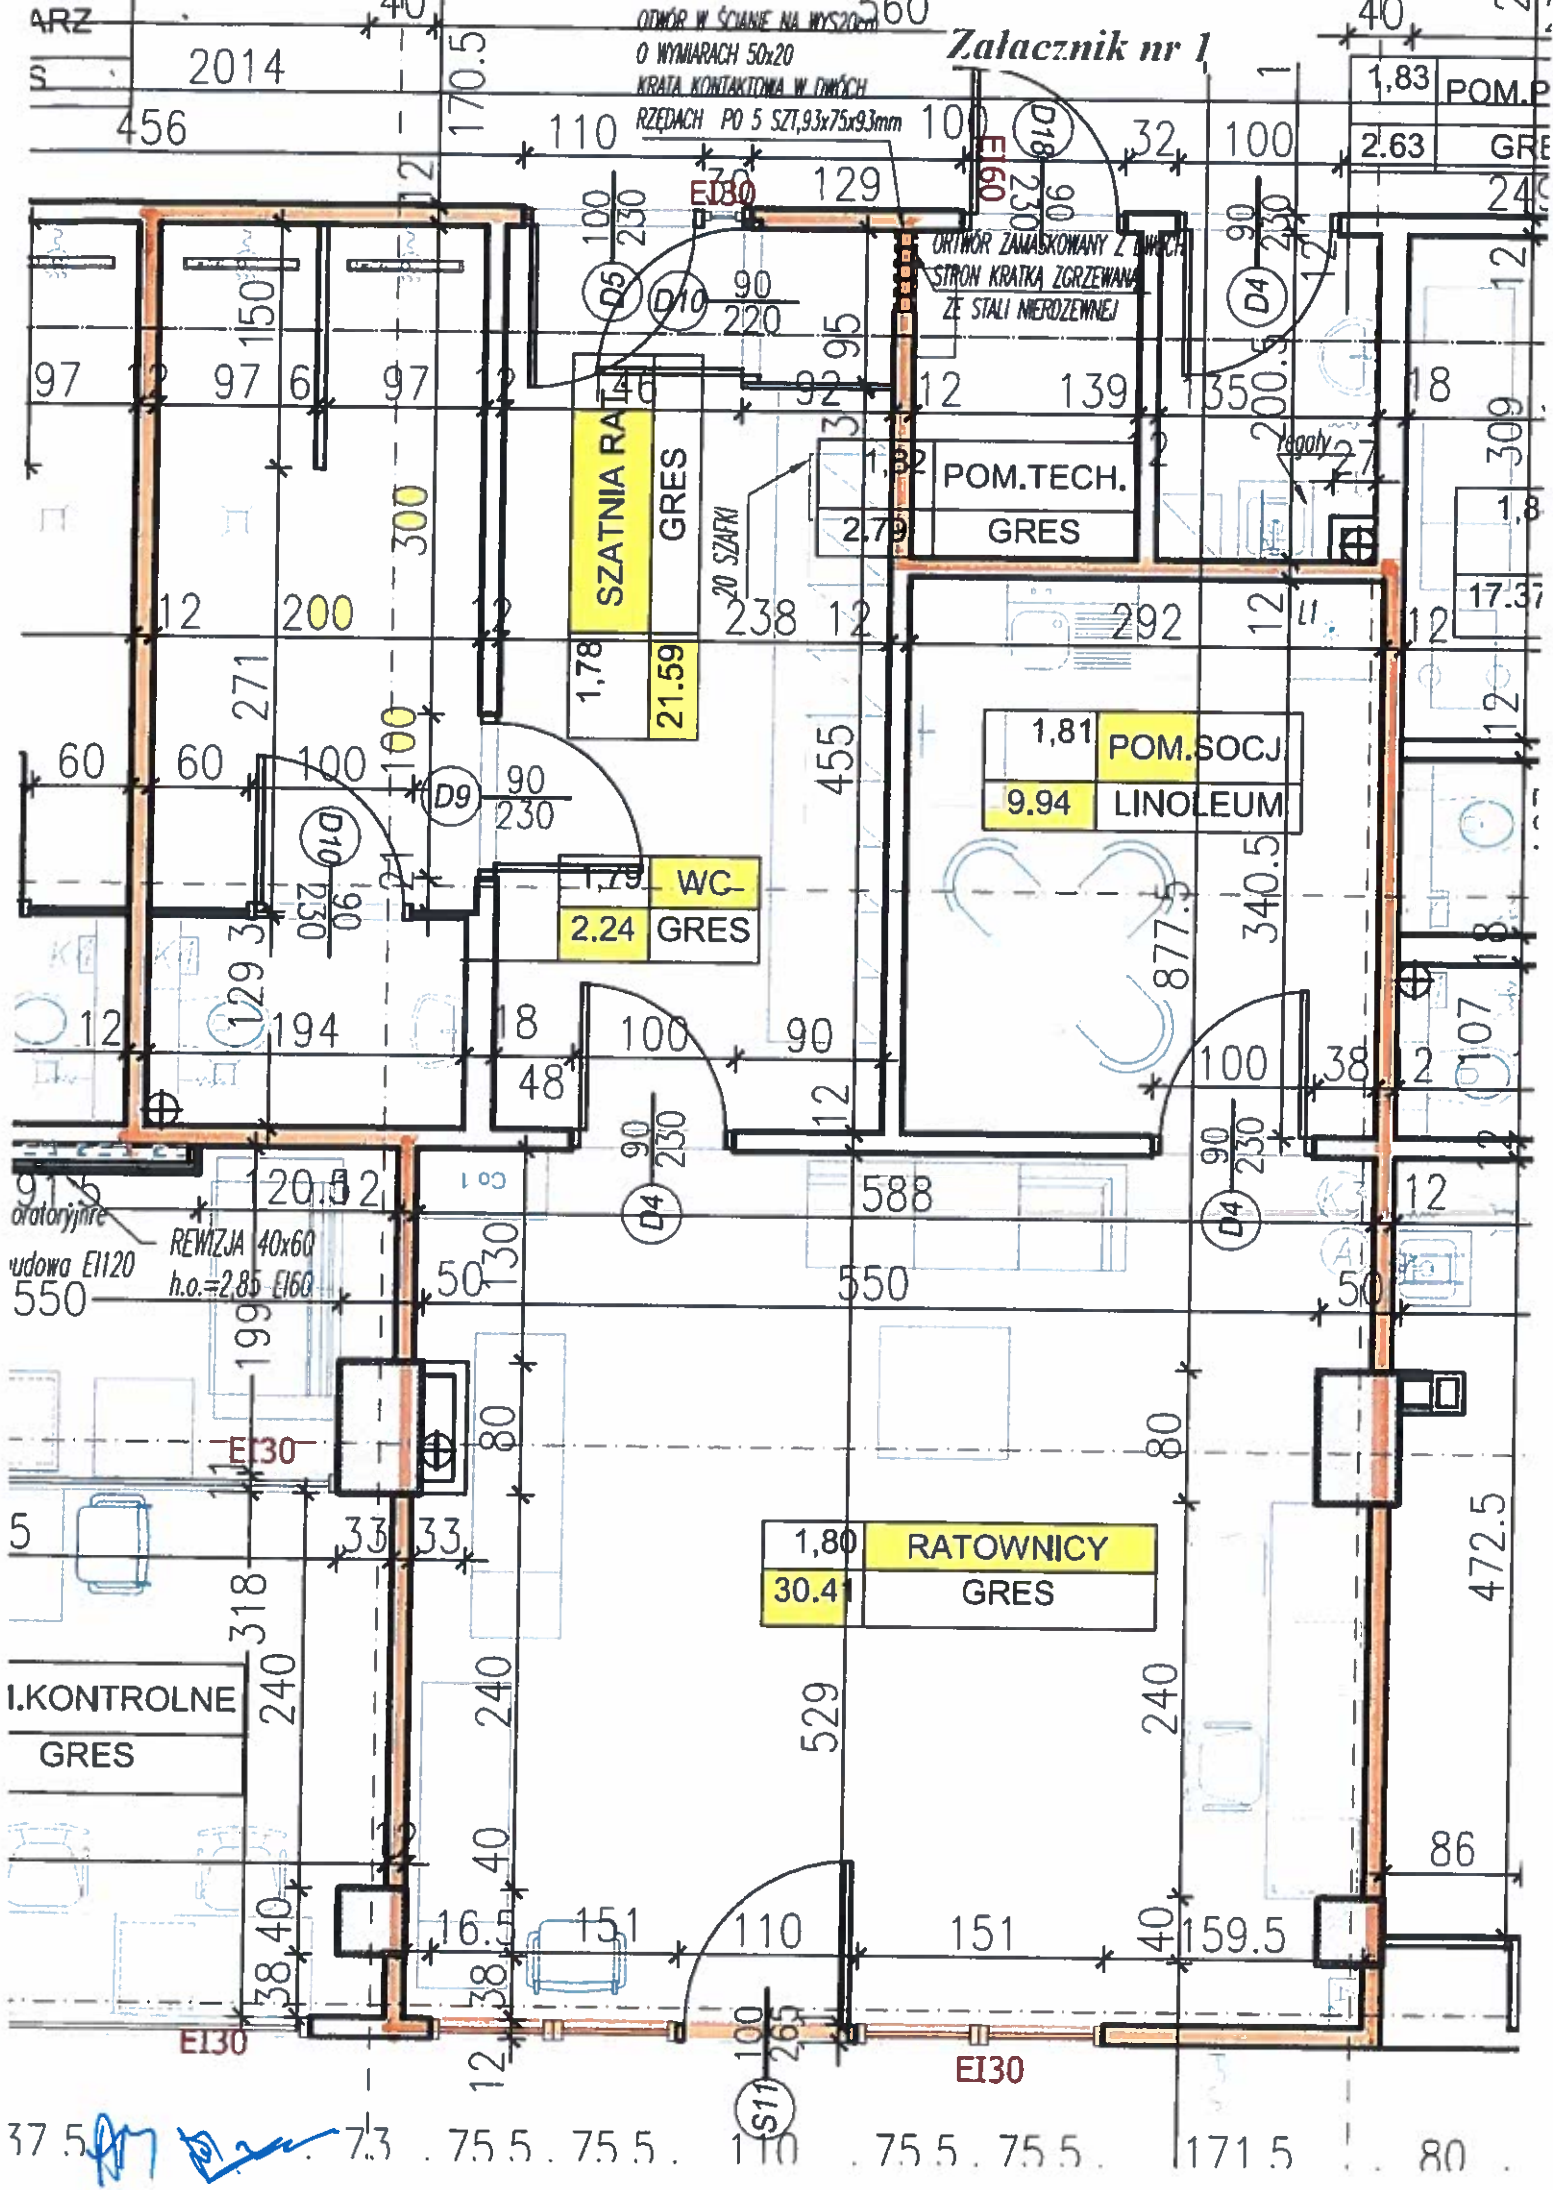

37.5 7.3 75.5 75.5 110 75.5 75.5 171.5 80